



Souterrain

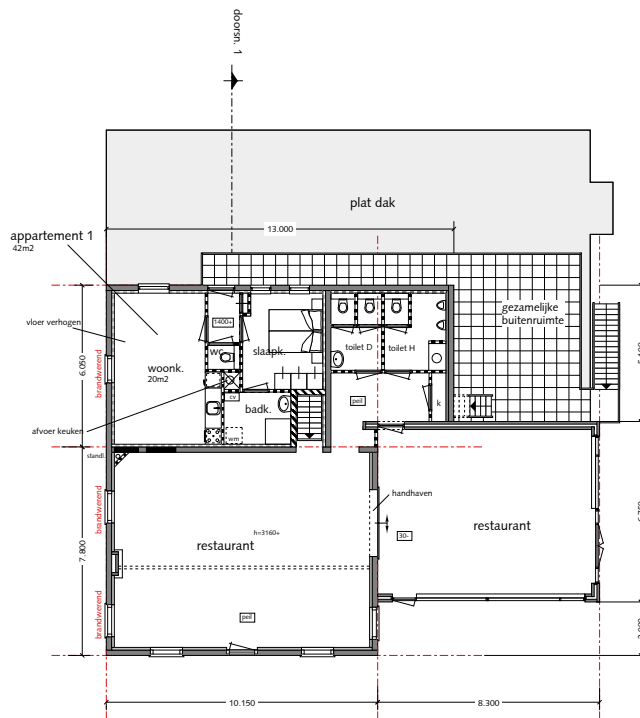


Begane grond meerkast algemeen 77

**Renvooi**

	bestaande wand
	bestaande voorzetwand
	nieuw metaalwerk
	nieuwe binnenwand 100mm
	nieuwe geïsoleerde voorzetwand
	nieuwe Gyproc wand GF205HT/2.75*75.2.A-WK2 minimaal 30 min brandwerend of gelijkaardig

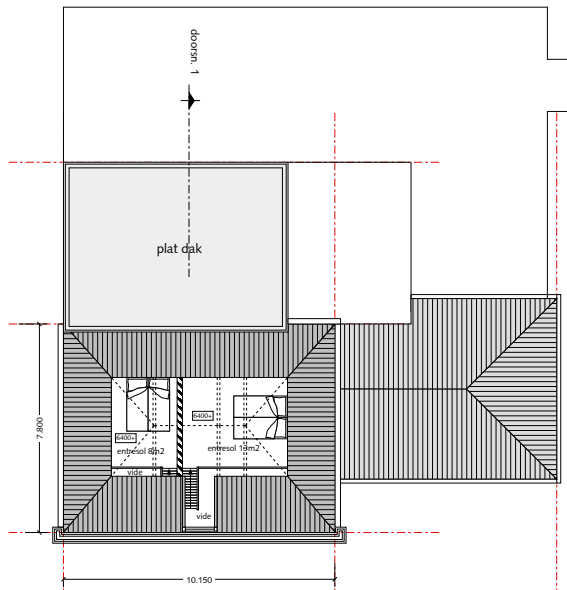

Zolder

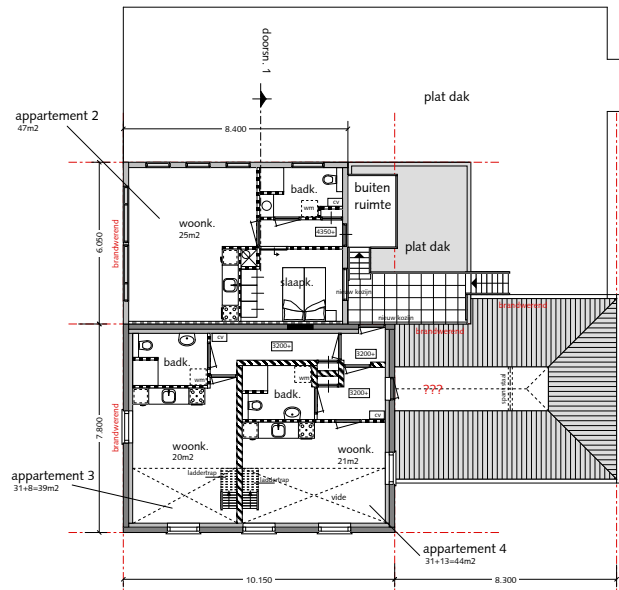

Verdieping

alle maten in het werk controleren



PROJECT:  
**VERBOUWING BOERENKLAAS**  
Gijbelanddijk 42/43 2574 BD te Brandwijk

ONDERWERP:  
plattegronden

Nieuw

OPDRACHTGEVER:  
**Meerkerk Bouwprojecten**  
Abbekeidijk 8  
2971 VA Bieksma-graaf

optie 2

Auteursrechten zijn uitsluitend voorbehouden aan Architectenbureau Bikker BV te Gronst-Arnhem. Deze tekening en overige informatie mogen niet verspreid of/of openbaar gemaakt worden mitsdien te kopiëren, verspreiden, digitale verspreiding of op welke wijze dan ook, zonder voorafgaande schriftelijke toestemming van de rechtshouder.

SCHAAL: 1:100	GEWISDGD: A:
FORMAAT: A1	B:
GETYEND: WIPVV	C:
GETYEND D.D.: 05-05-2021	D:
TEKENINGNUMMER: <b>1506-N-01</b>	E: