


Ontwerptekening nieuwe inrichting Big Bread Kitchen Wassenaar

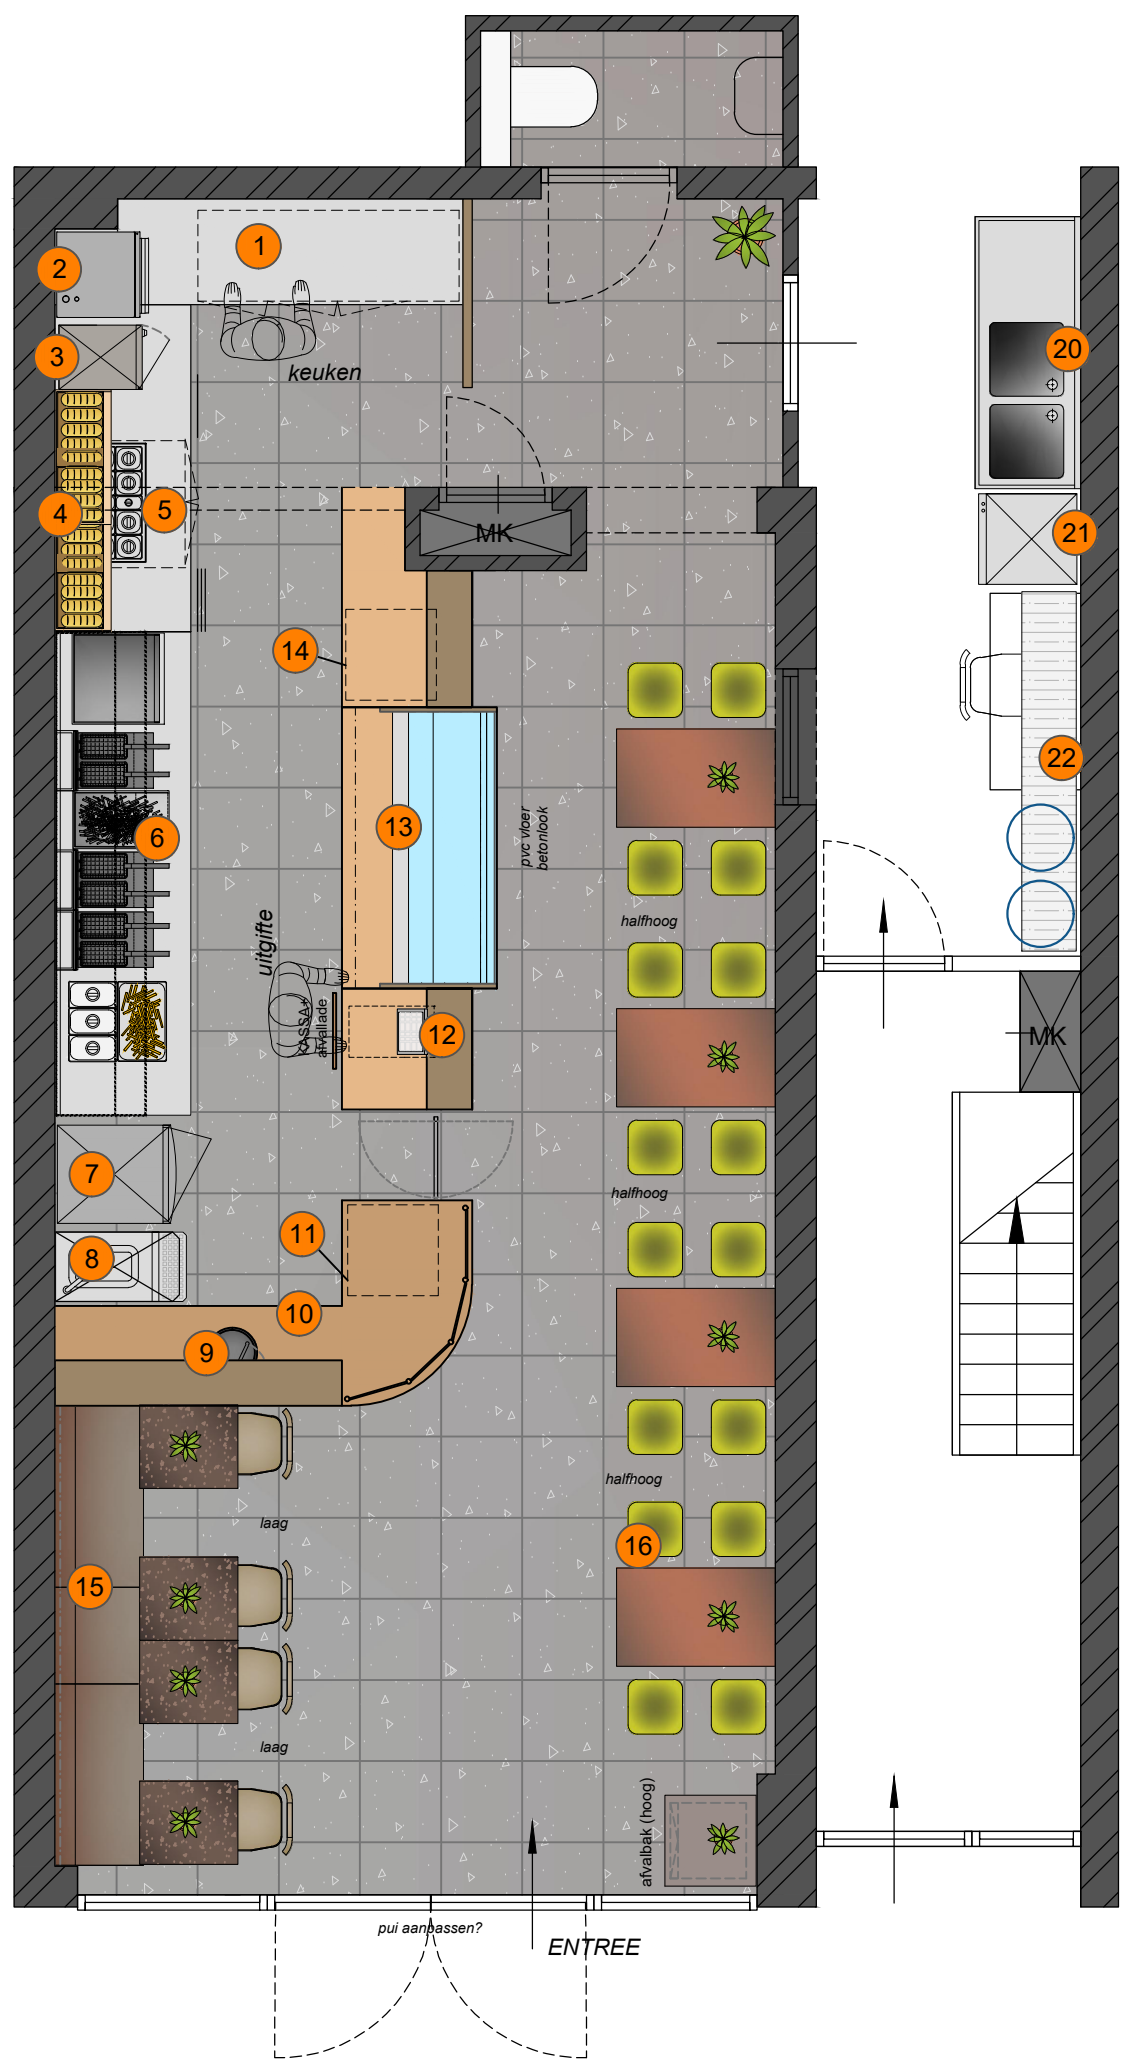

Plattegrond Beganegrond
ca. 24 zitplaatsen

Pos.	Onderdeel/omschrijving
1	koelwerkbank + spec. rvs werkblad
2	turbo oven
3	magnetron
4	broodschap+broodlamp
5	rvs saladiermeubel
6	pitcobakwand
7	drankkoeling hoog
8	ijs-/milkshakemachine
9	hoekcounter vlgs. tekening incl. spoelbakje
10	koffiemachine
11	vrieskastje onderbouw
12	kassa + pin
13	uitgiftecouter vlgs. tekening incl. recht model koeltoonbank
14	vrieskastje onderbouw
15	zitbank
16	meubilair
17	luchttoevoer
18	afzuiginstallatie
19	airco?* ntb
20	rvs spoeltafel
21	vaatwasmachine op rvs bokje
22	rekstelling

Opdrachtgever: **BBK Wassenaar**



Datum :	20-02-2020	Opdracht nr:	394
Formaat :	A3	Schaal :	1:50
Getekend :	Kevin Odijk	Tekening nr.	OT - 04
A3 Interieurbouw b.v. Vaartweg 190 8243PP LELYSTAD		Contact pers. :	Victor Lendering
		Tel. 0320-411762 Fax. 0320-411792 www.A3Interieurbouw.nl	