


280x180x3000

- Werkblad
- Koeling
- Werkkast
- Oven
- Koffie
- Werkbank
- Haarlemmerstraat
- Voudeuren

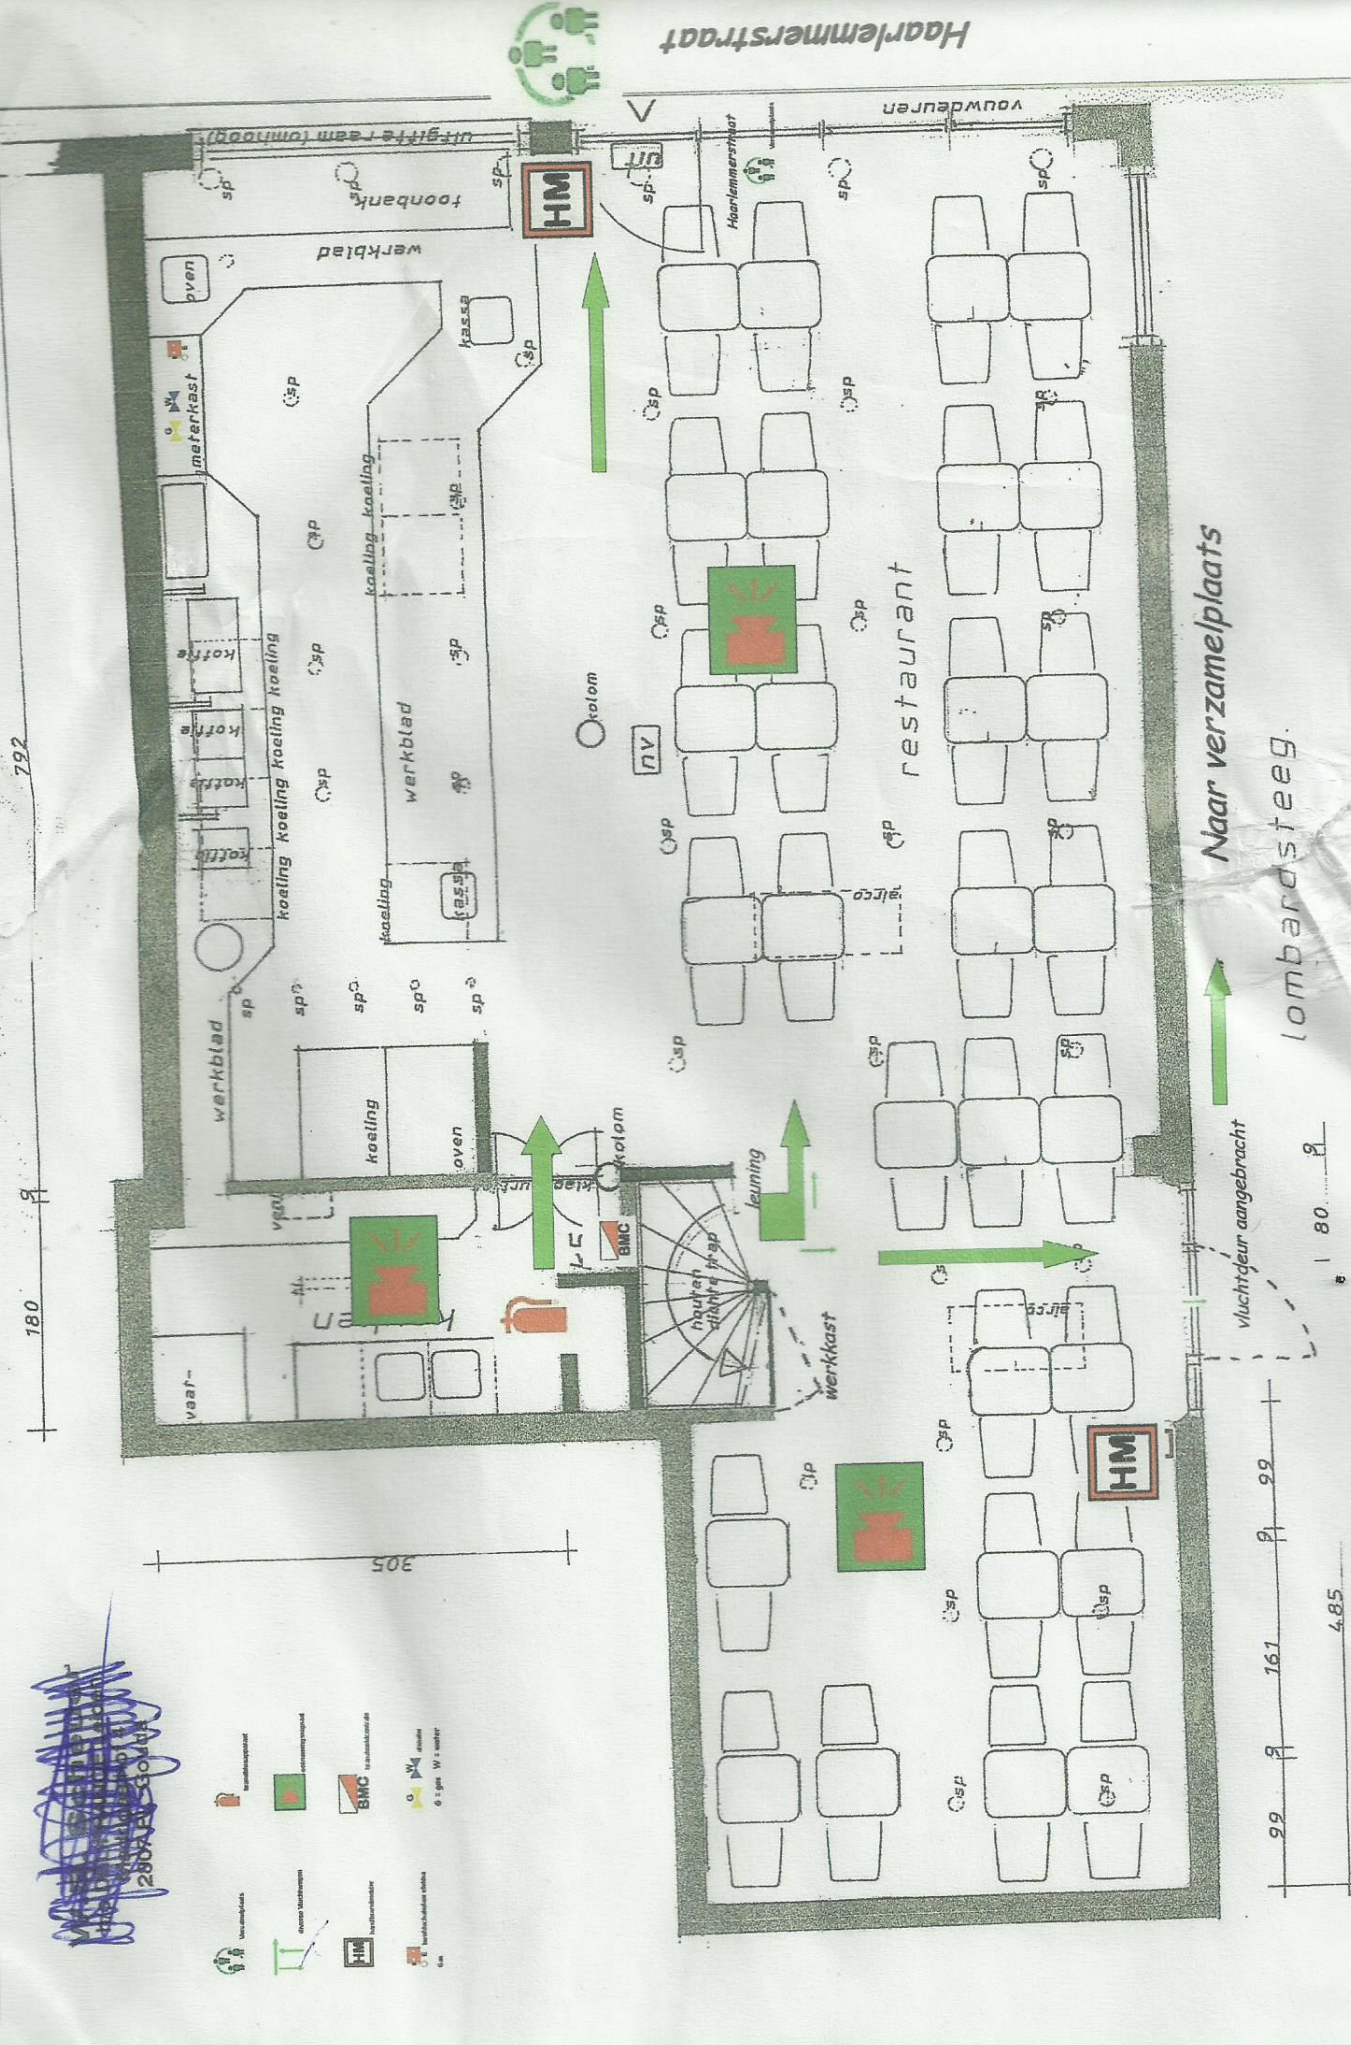

Haarlemmerstraat

Naar verzamelplaats lombardsteeg.

792

180

305

80

99

161

99

485

kolom

restaurant



















